


Pjūvis A-A M 1:100

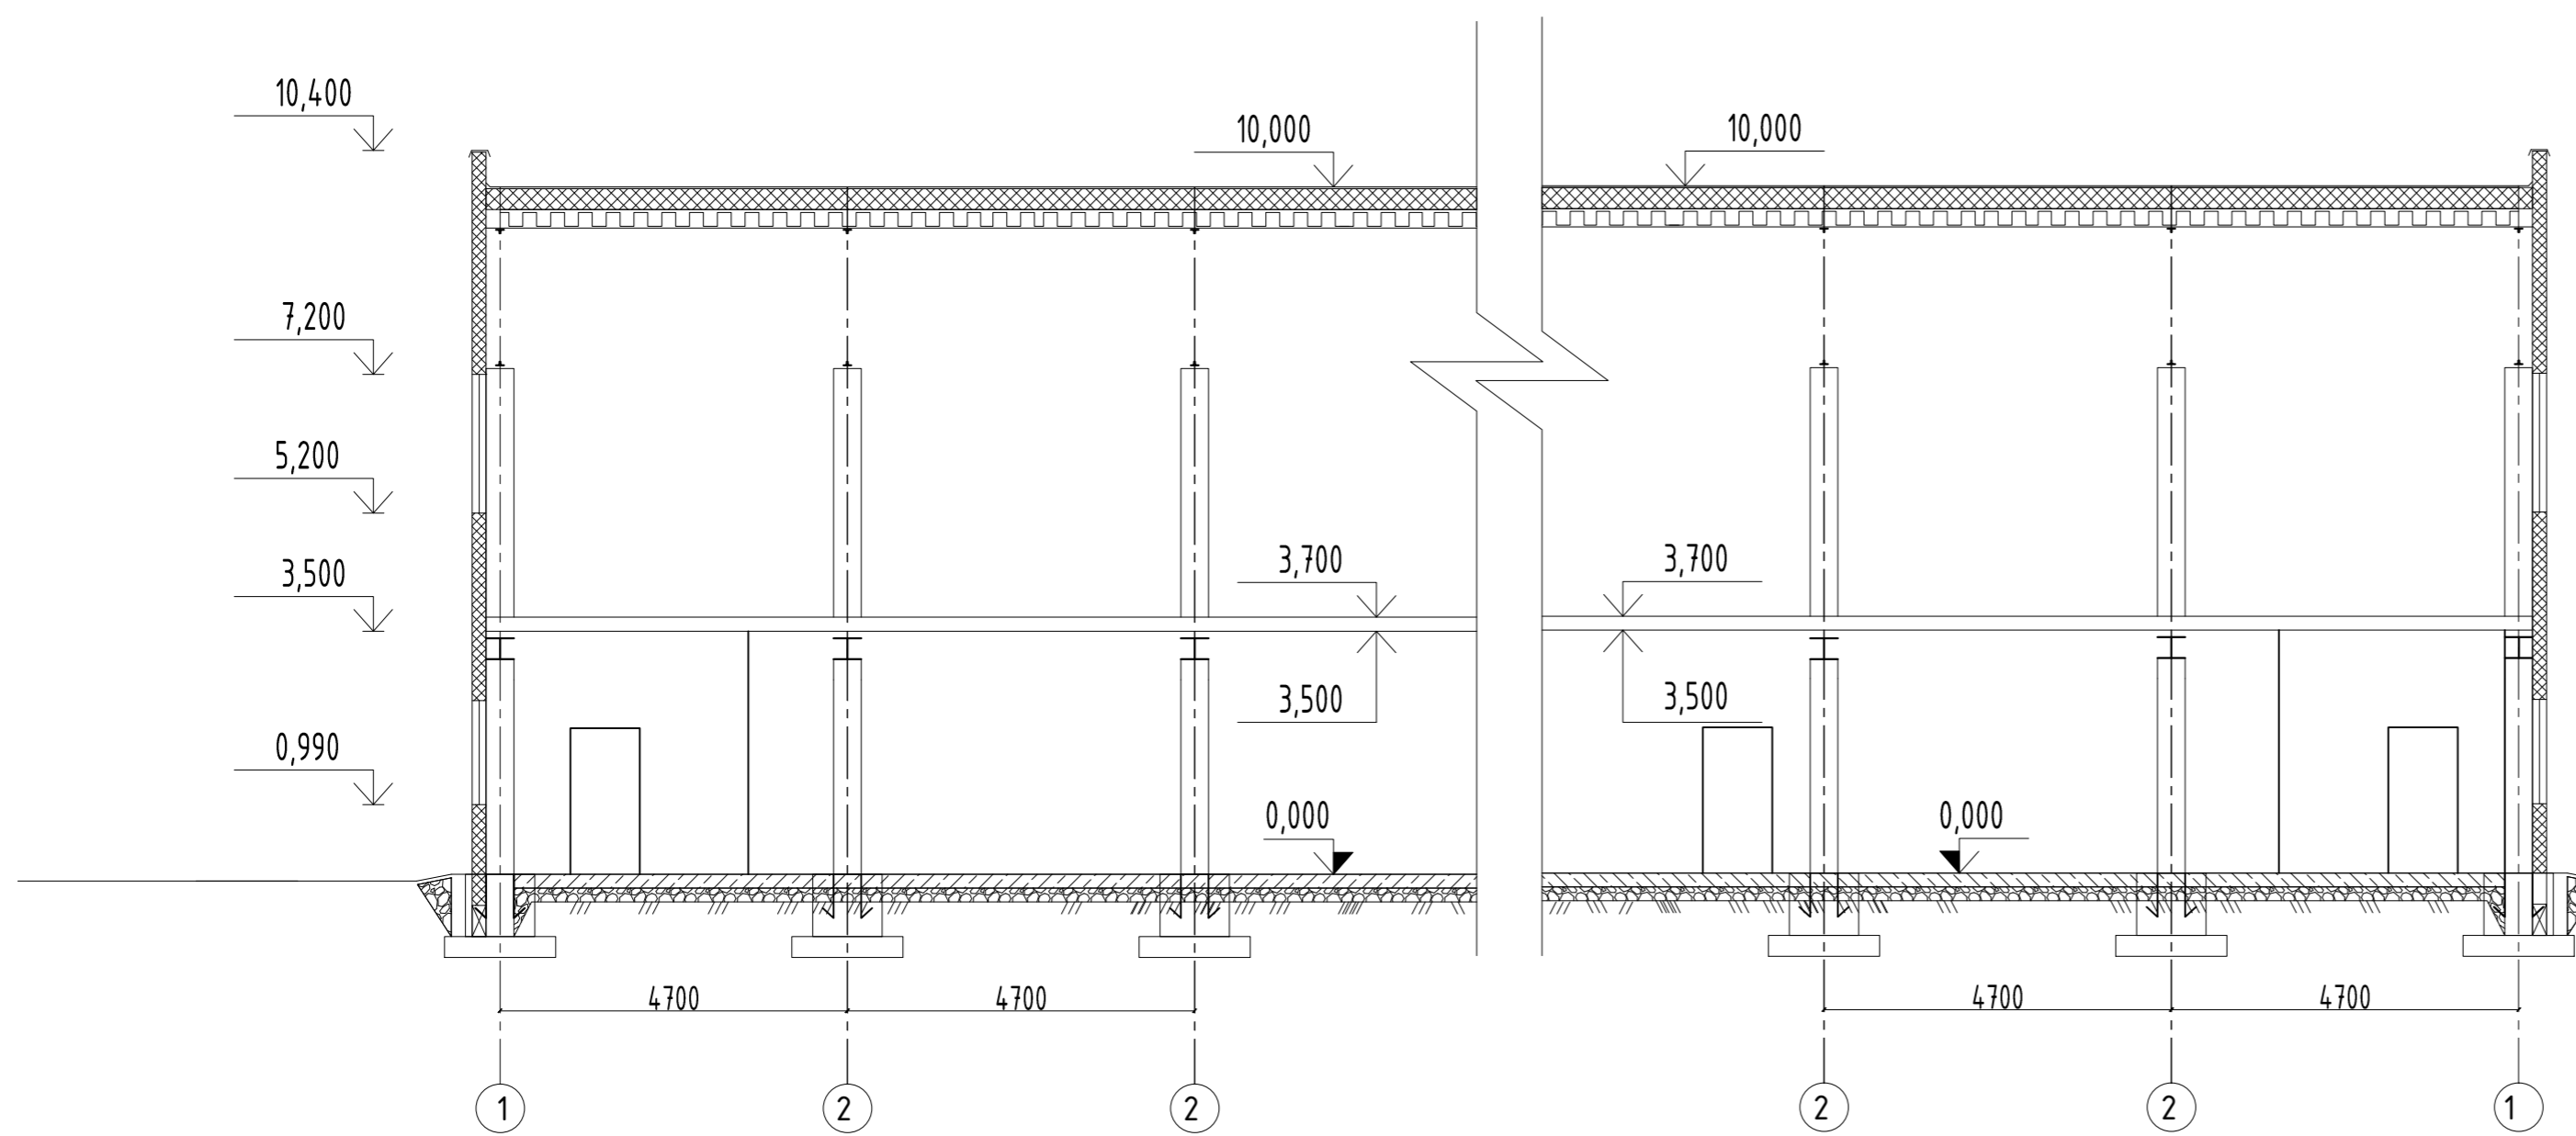

Pjūvis B-B M 1:100

Grupė	KTU Statybos ir Architektūros fakultetas			Daugiafunkcinis pastatas		
SA-9/1	Braižė	M.Dailyda		Pjūvis A-A M 1:100 Pjūvis B-B M 1:100	Laida	
	Tikrino	J. Mockienė			0	
	Priėmė	J. Mockienė				
Pr. etapas	Statybos ir architektūros fakultetas, architektūros ir kraštovaizdžio katedra				Lapas	Lapu
KD	LT - 51367 Studentų 48, Kaunas				2012-KD-GD-01	