



Pirmo aukšto planas M 1:200

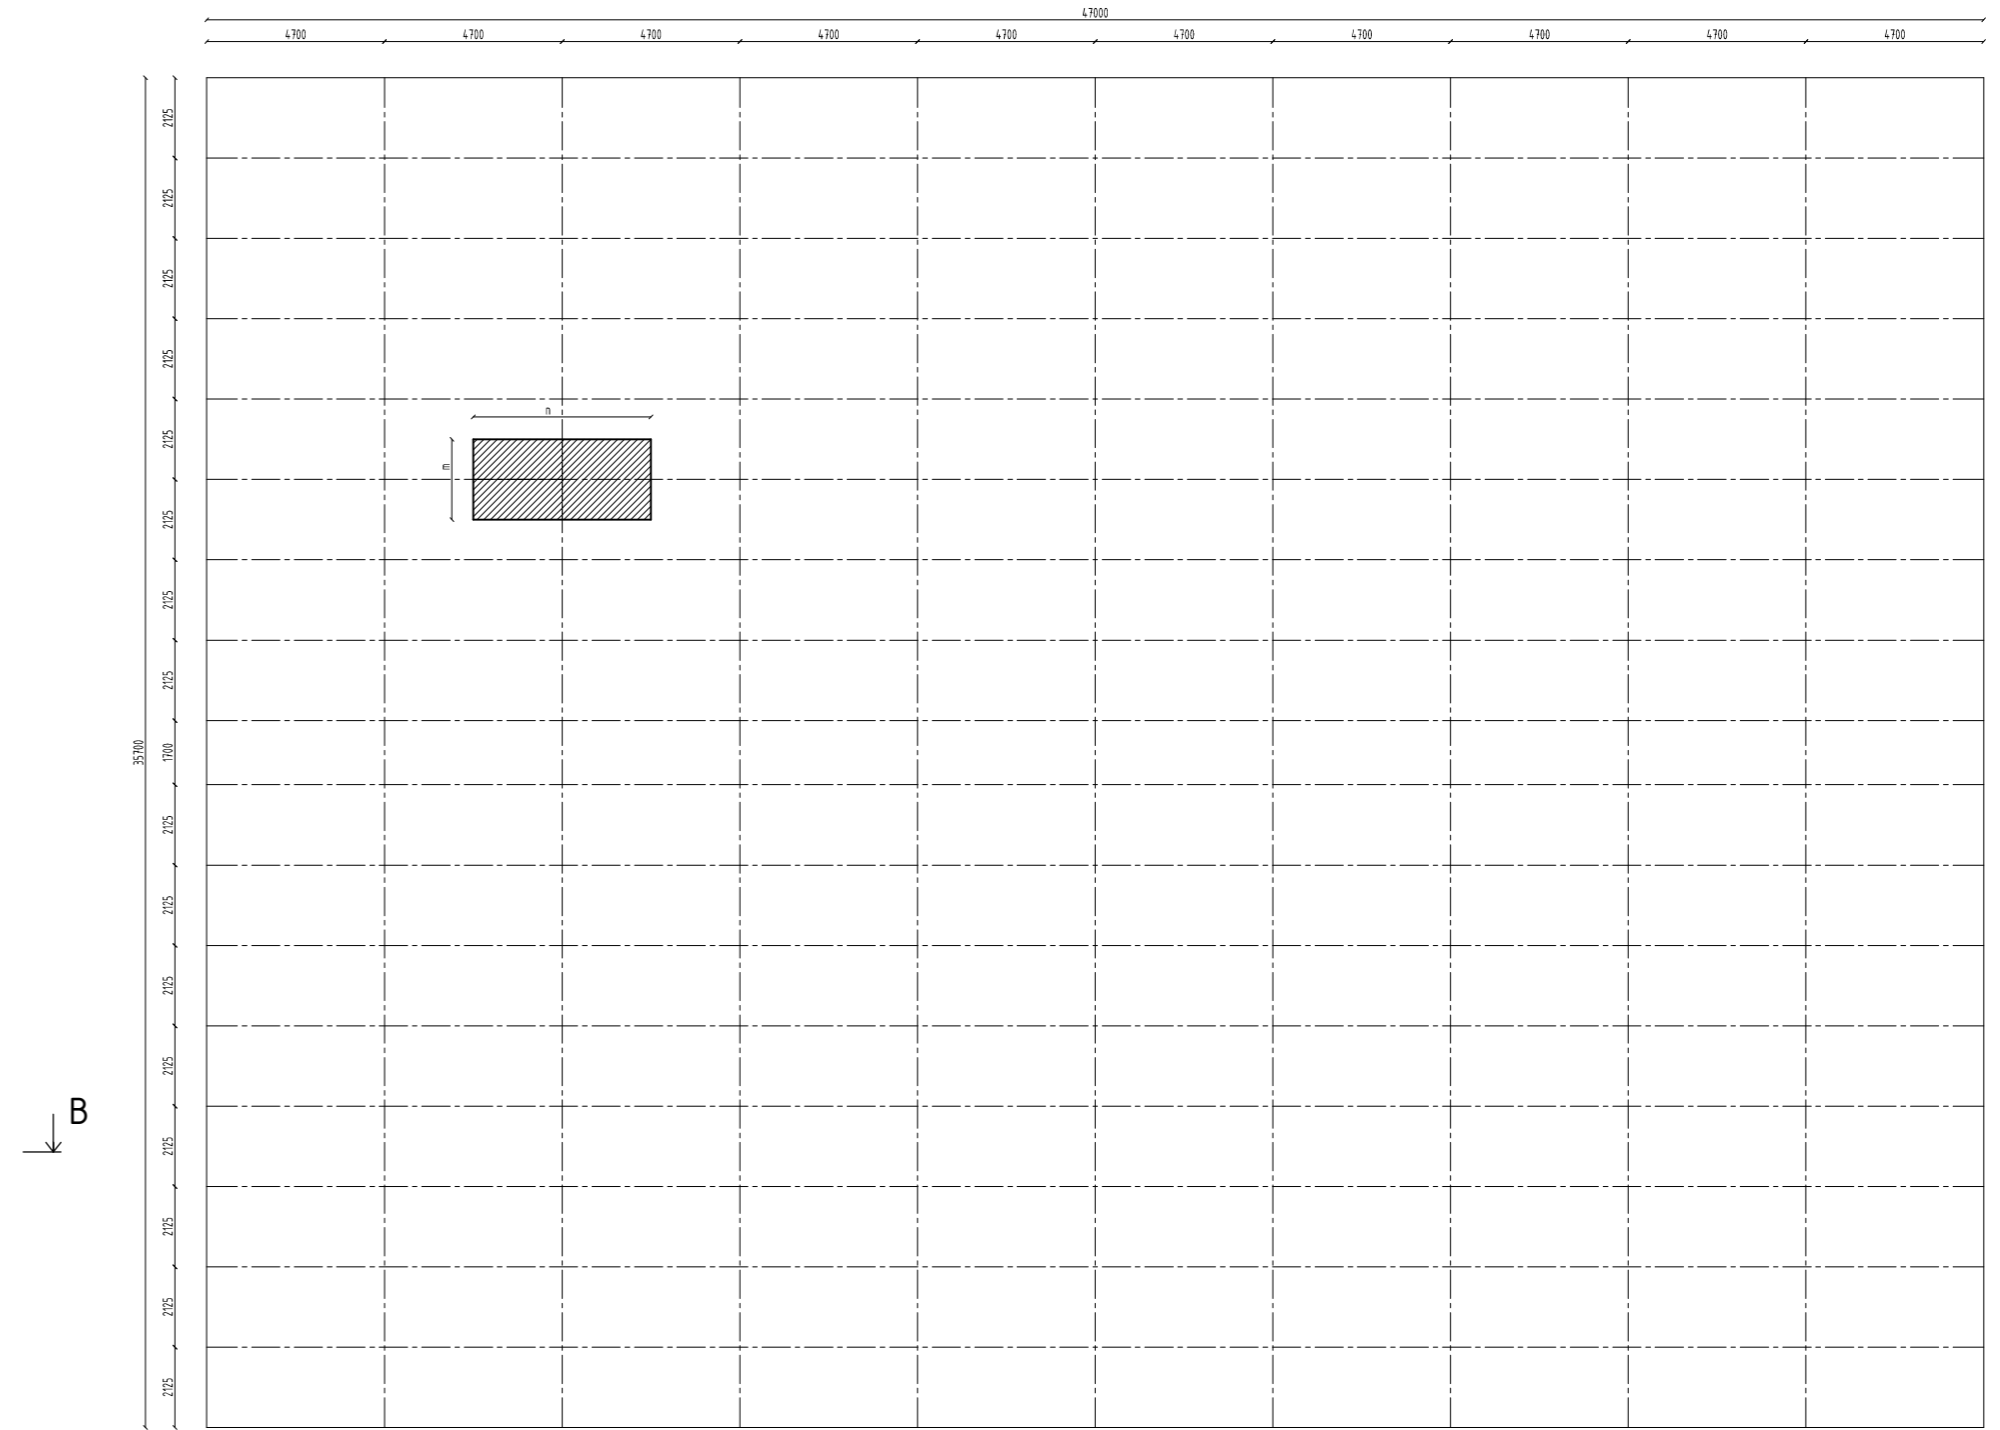

Stogo konstrukcinė schema M 1:200

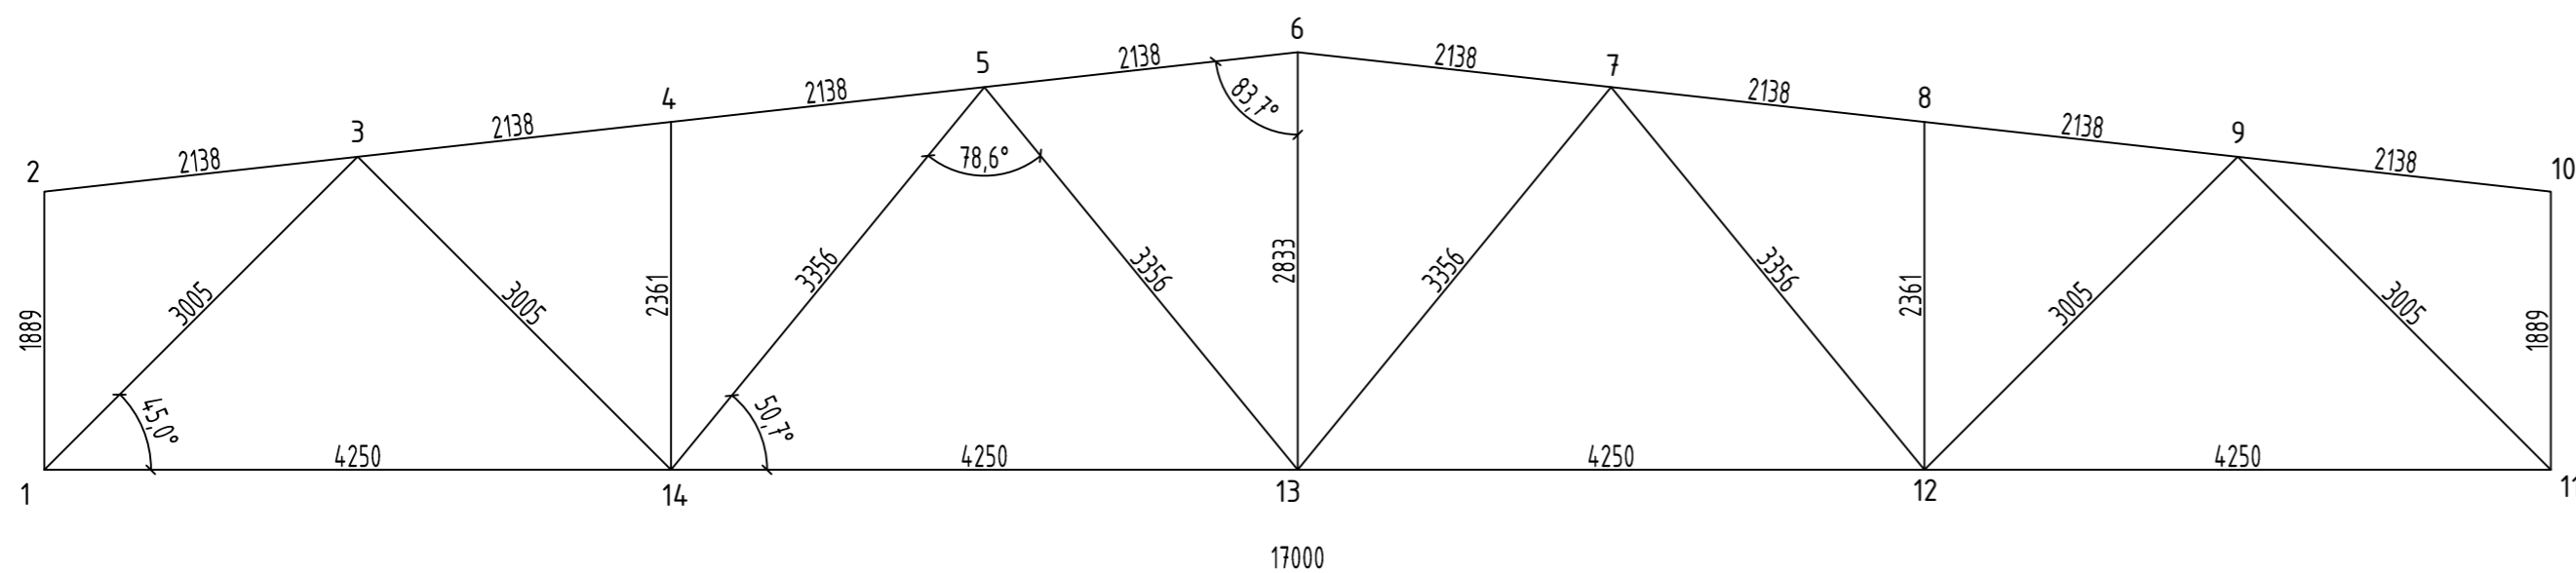

Santvaros geometriniai duomenys M 1:50

Grupė	KTU Statybos ir Architektūros fakultetas			Daugiafunkcinis pastatas		
SA-9/1	Braižė	M.Dailyda		Pirmo aukšto planas M 1:200		Laida
	Tikrino	J. Mockienė		Stogo konstrukcinė schema M 1:200		0
	Priėmė	J. Mockienė		Santvaros geometriniai duomenys M 1:50		
Pr. etapas	Statybos ir architektūros fakultetas, architektūros ir kraštotvarkos katedra			2012-KD-GD-01		Lapas
KD	LT - 51367 Studentų 48, Kaunas					Lapu