
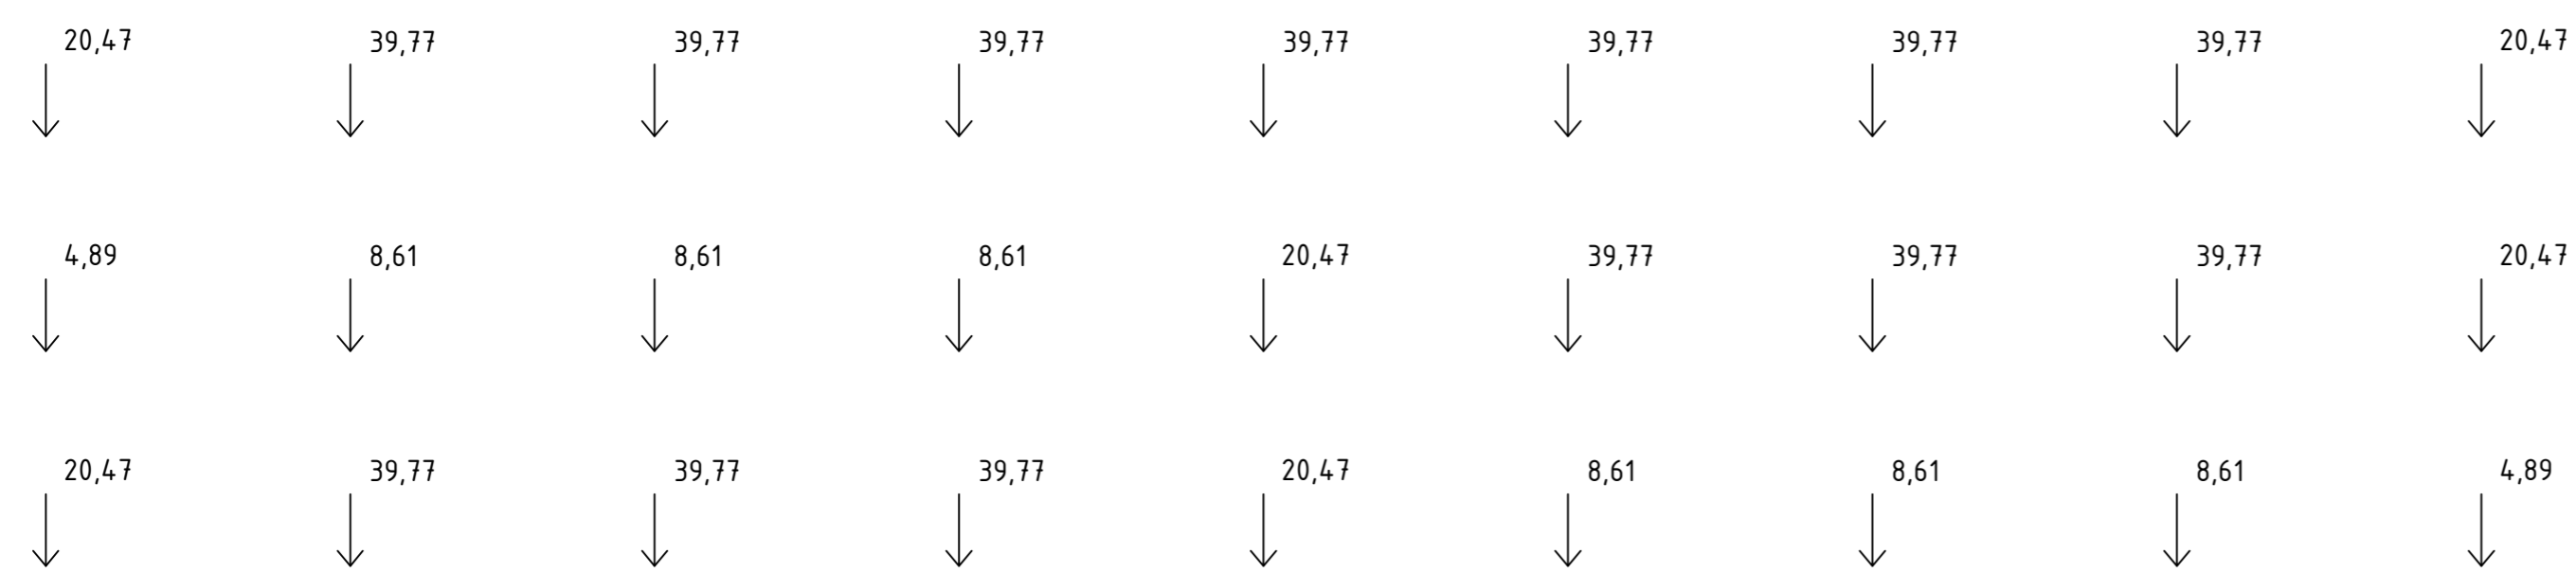


# Santvaros išsklotinė M 1:20

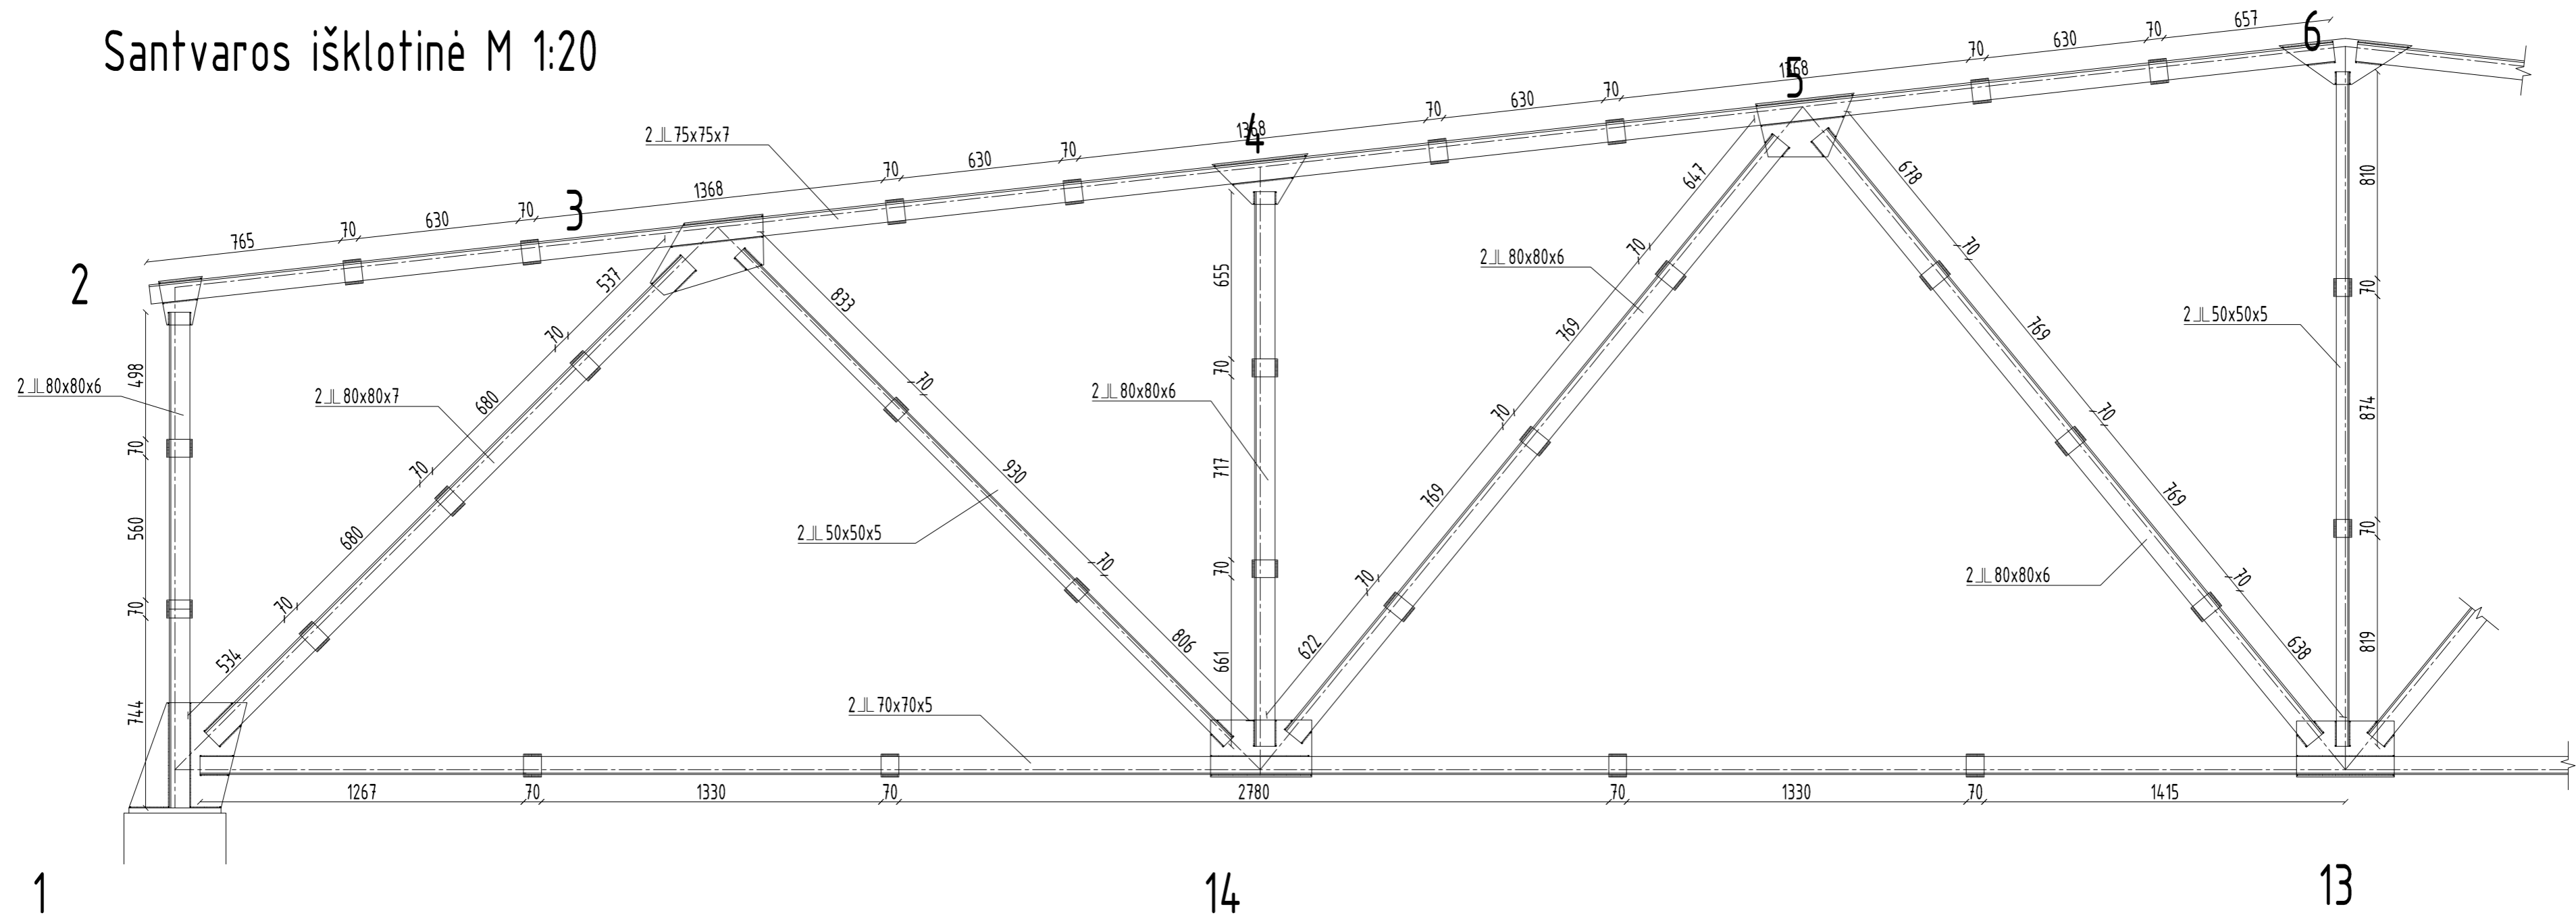


Sniego apkrova ant viso stogo

Sniego apkrova dešinėje stogo pusėje

Snieko apkrova kairėje stogo pusėje

## Sniego apkrovos M 1:50

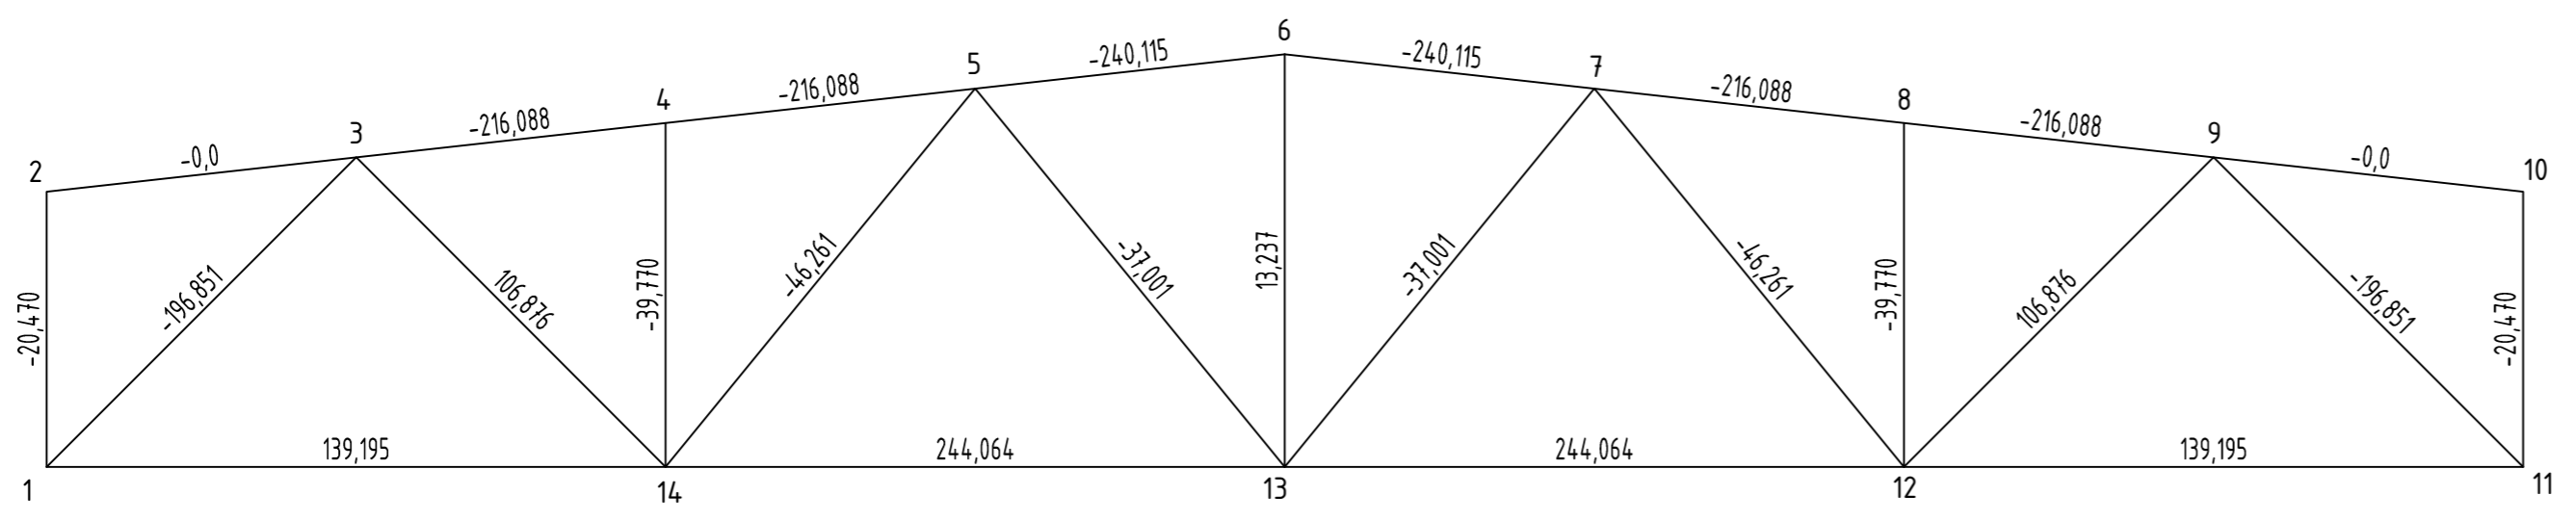

Grupė	KTU Statybos ir Architektūros fakultetas			Daugiafunkcinis pastatas		
SA-9/1	Braižė	M.Dailyda		Santvaros išsklotinė M 1:20		Laida
	Tikrino	J. Mockienė		Sniego apkrovos M 1:50		0
	Priėmė	J. Mockienė				
Pr.etapas	Statybos ir architektūros fakultetas, architektūros ir kraštovankos katedra					Lapas
KD	LT - 51367 Studentų 48, Kaunas					Lapu
						2012-KD-GD-01